


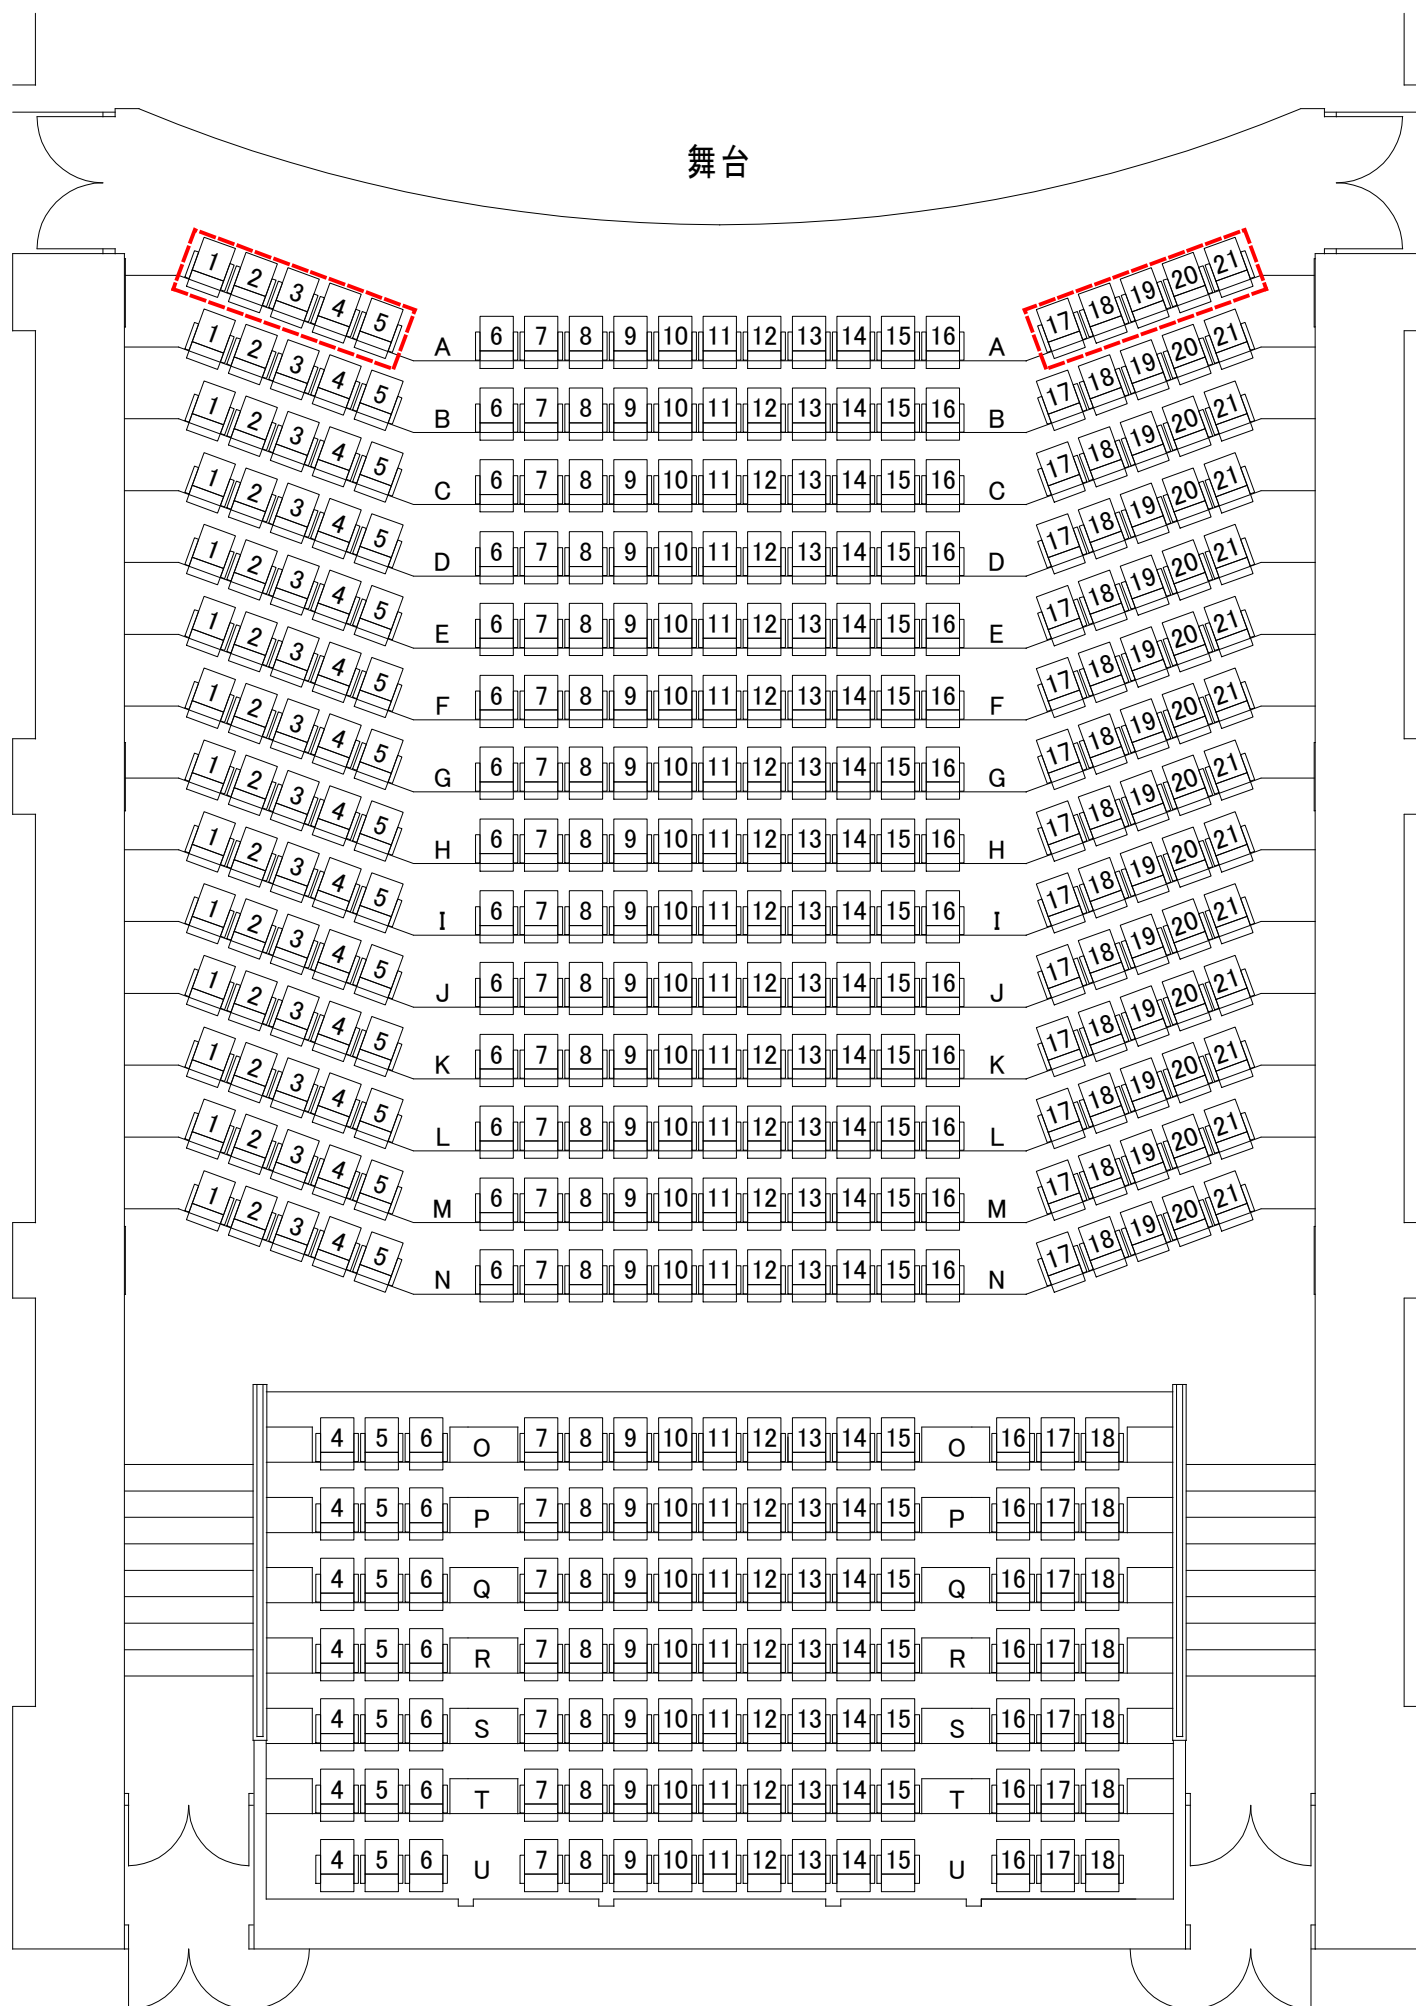

最前列の1～5、17～21は可動式。車椅子用スペースとしてご利用いただけます。